


Die dargestellten Gebäude und Flurstücksgrenzen wurden dem digitalen Katasterbestand entnommen. Der Plan ist urheberrechtlich geschützt und darf nicht ohne Zustimmung des Planverfassers veröffentlicht oder vervielfältigt werden. Der Bebauungsplan 297 "Südlich Patternhof" ist nicht komplett dargestellt.

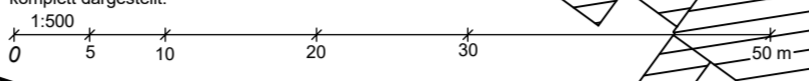

**Vermarktungsplan  
Maßstab 1:500**

Städteregion Aachen  
Gemeinde Eschweiler  
Gemarkung Eschweiler  
Flur 22 und 102

WOHNGEBIET "Südlich Patternhof"  
Bebauungsplan Nr. 297  
Stand Dezember 2022

Dipl.-Ing. Robert Schumacher  
Öffentl. best. Verm.-Ing.  
Bourscheidstraße 3a  
52249 Eschweiler  
Tel. 02403 / 26616 - Fax 36865  
info@vermessung-schumacher.de